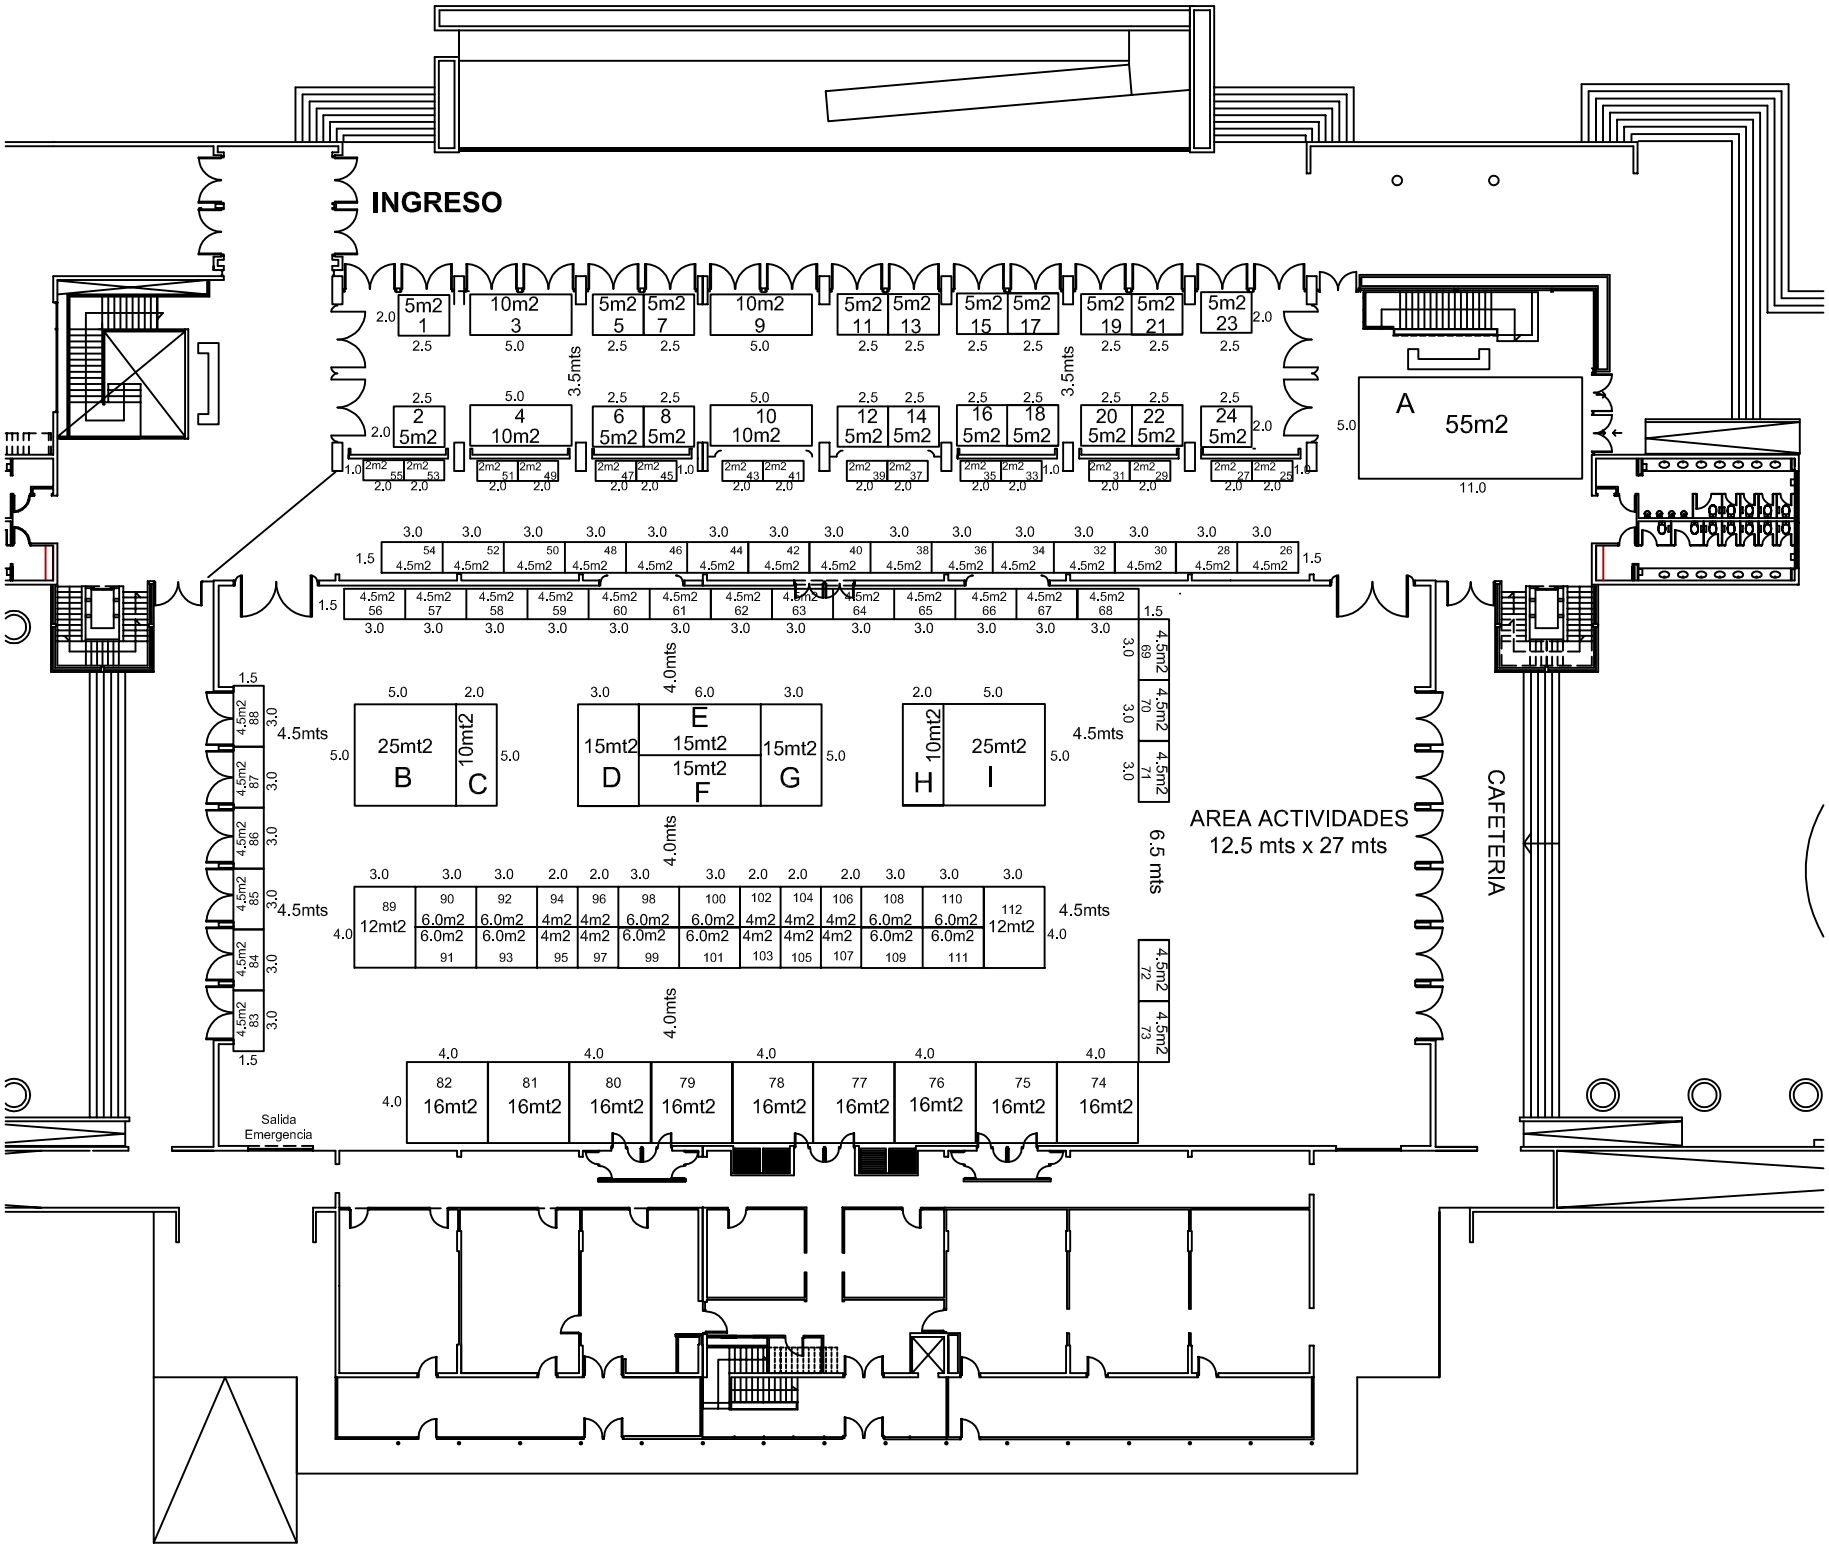
INGRESO
A
55m2
11.0
AREA ACTIVIDADES
12.5 mts x 27 mts
6.5 mts
CAFETERIA
Salida
Emergencia
4.5mts
4.0mts
3.5mts
B
C
D
E
F
G
H
I
25mt2
10mt2
15mt2
12mt2
16mt2
6.0m2
4m2
4.5m2